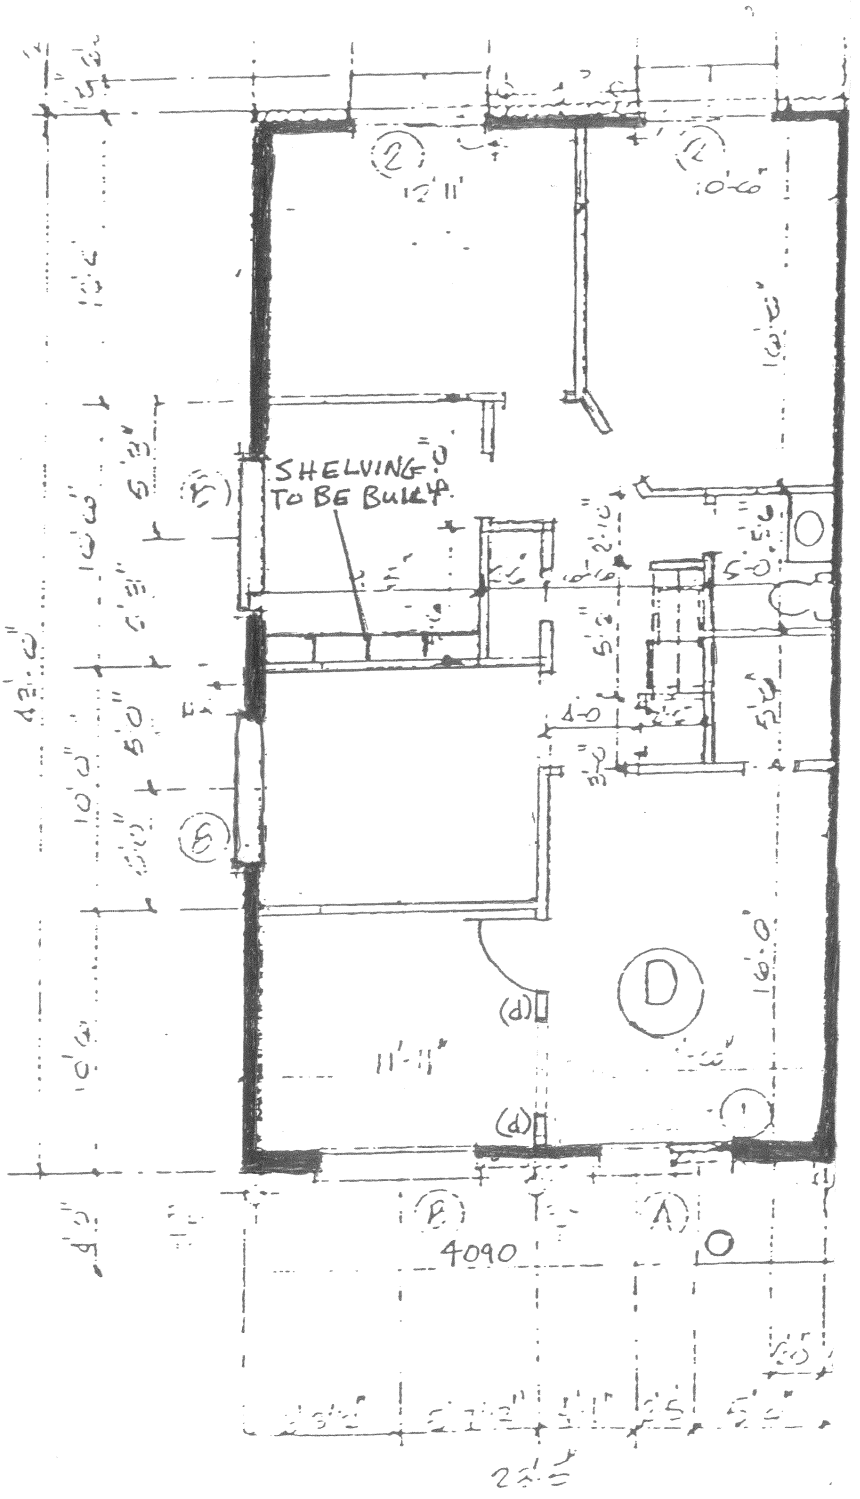
SHELVING TO BE BUILT
D
(d)
(d)
4090